


# Galerie Leonard & Bina Ellen Art Gallery

Université Concordia University

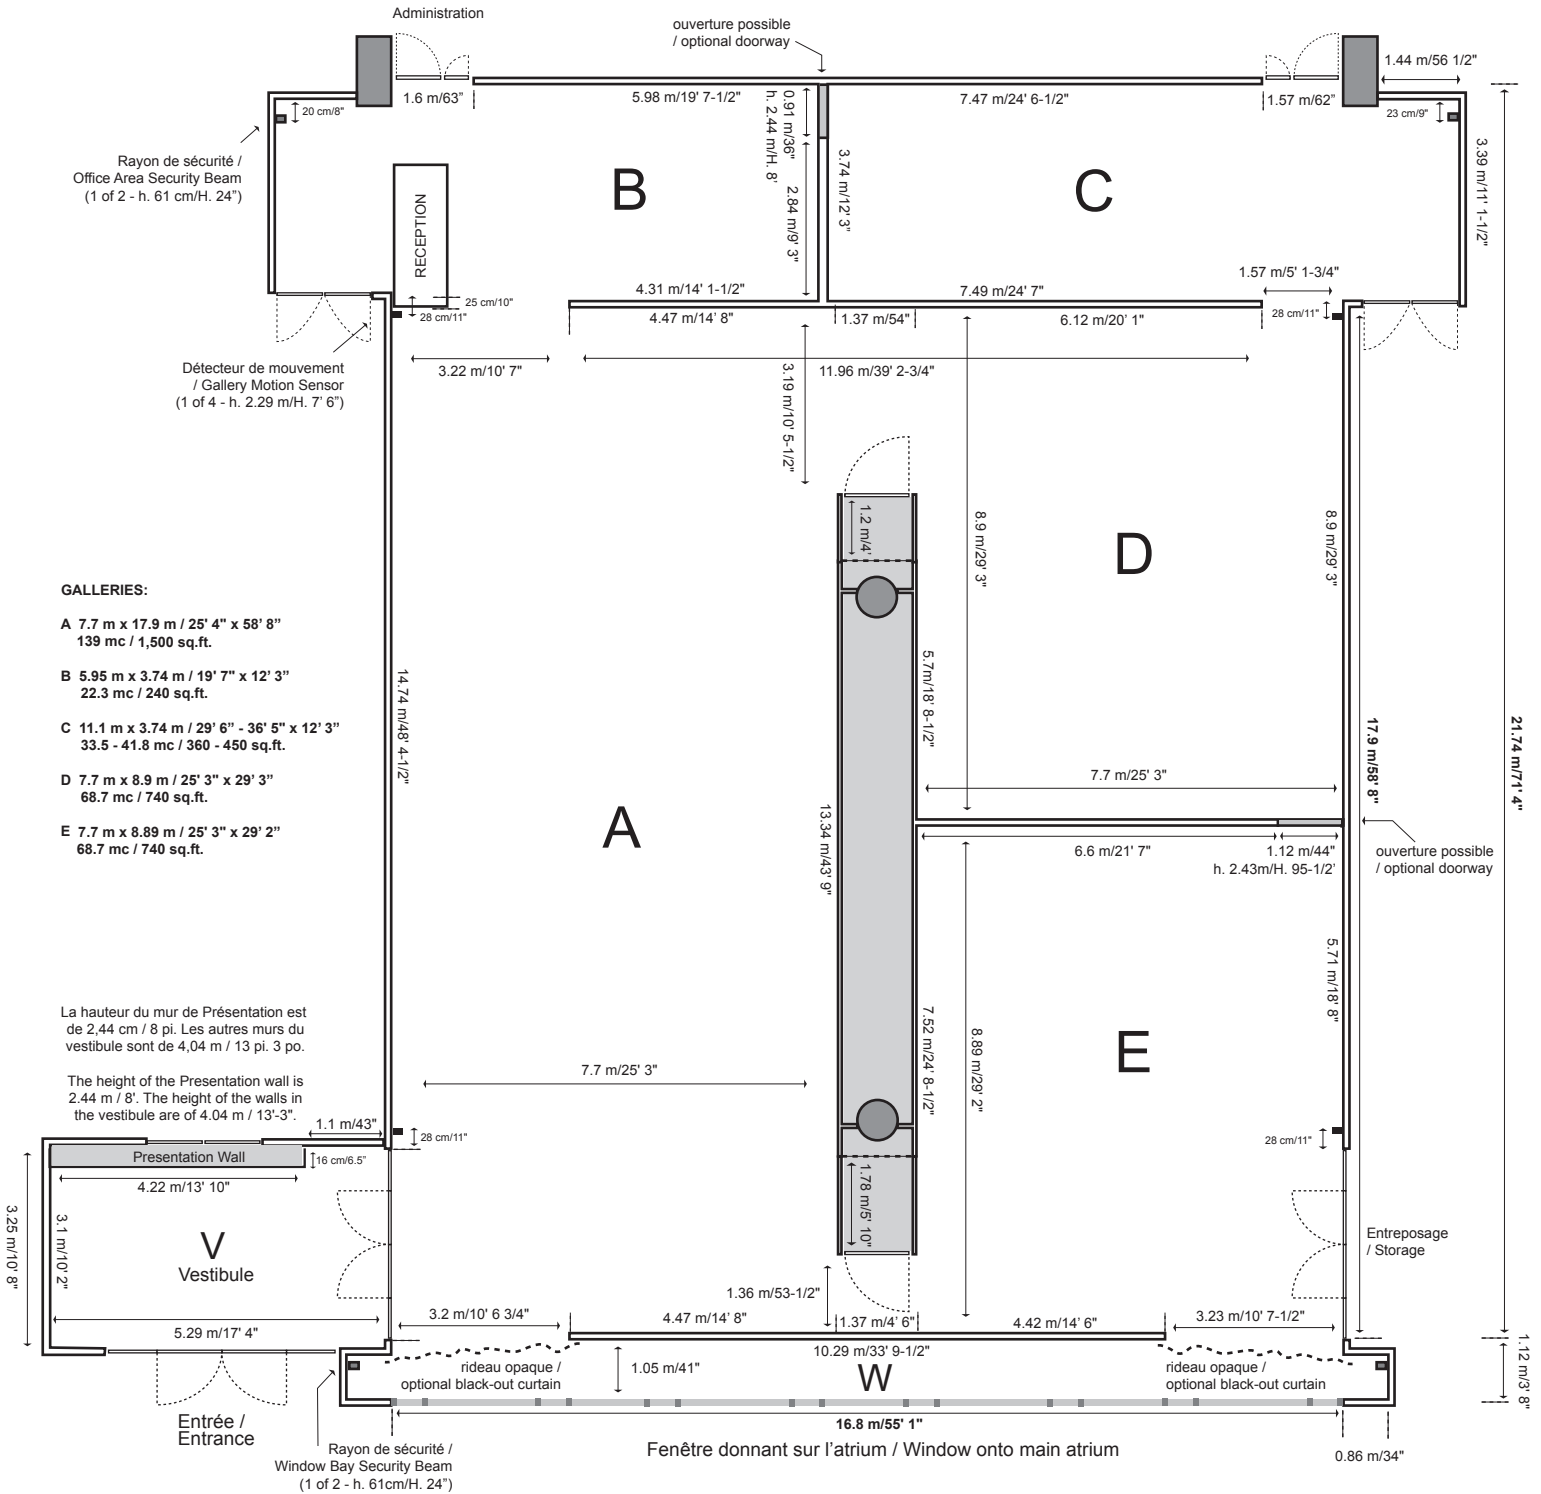

**GALLERIES:**

- A 7.7 m x 17.9 m / 25' 4" x 58' 8"  
139 mc / 1,500 sq.ft.
- B 5.95 m x 3.74 m / 19' 7" x 12' 3"  
22.3 mc / 240 sq.ft.
- C 11.1 m x 3.74 m / 29' 6" - 36' 5" x 12' 3"  
33.5 - 41.8 mc / 360 - 450 sq.ft.
- D 7.7 m x 8.9 m / 25' 3" x 29' 3"  
68.7 mc / 740 sq.ft.
- E 7.7 m x 8.89 m / 25' 3" x 29' 2"  
68.7 mc / 740 sq.ft.

La hauteur du mur de Présentation est de 2,44 cm / 8 pi. Les autres murs du vestibule sont de 4,04 m / 13 pi. 3 po.

The height of the Presentation wall is 2.44 m / 8'. The height of the walls in the vestibule are of 4.04 m / 13'-3".

Mètres linéaires/Running Metres: 131 m / Pieds linéaires/Running Feet: 430'

Mètres<sup>2</sup>: 333 / Pieds<sup>2</sup>/Feet<sup>2</sup>: 3,580

Hauteur des murs/Wall Height: 4.01 m / 13' 1-7/8" Hauteur des voies d'éclairage/ Lighting Track Height: 4.027 m / 13' 2-1/2"

Plancher: bois franc / Floors: hardwood

Prises électriques: plafond 16, murs 23 & plancher 18 / Electrical plugs: 16 ceiling, 23 wall & 18 floor

Éclairage: rails Lightolier avec système de gradateur, appareils type cylindre avec ampoules halogènes 60w et 90w /

Lighting: Lightolier tracklighting system with dimmers & cylinder fixtures with 90w & 60w halogen bulbs

