
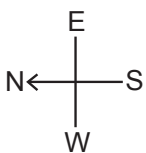


Galerie Leonard & Bina Ellen Art Gallery

Université Concordia University

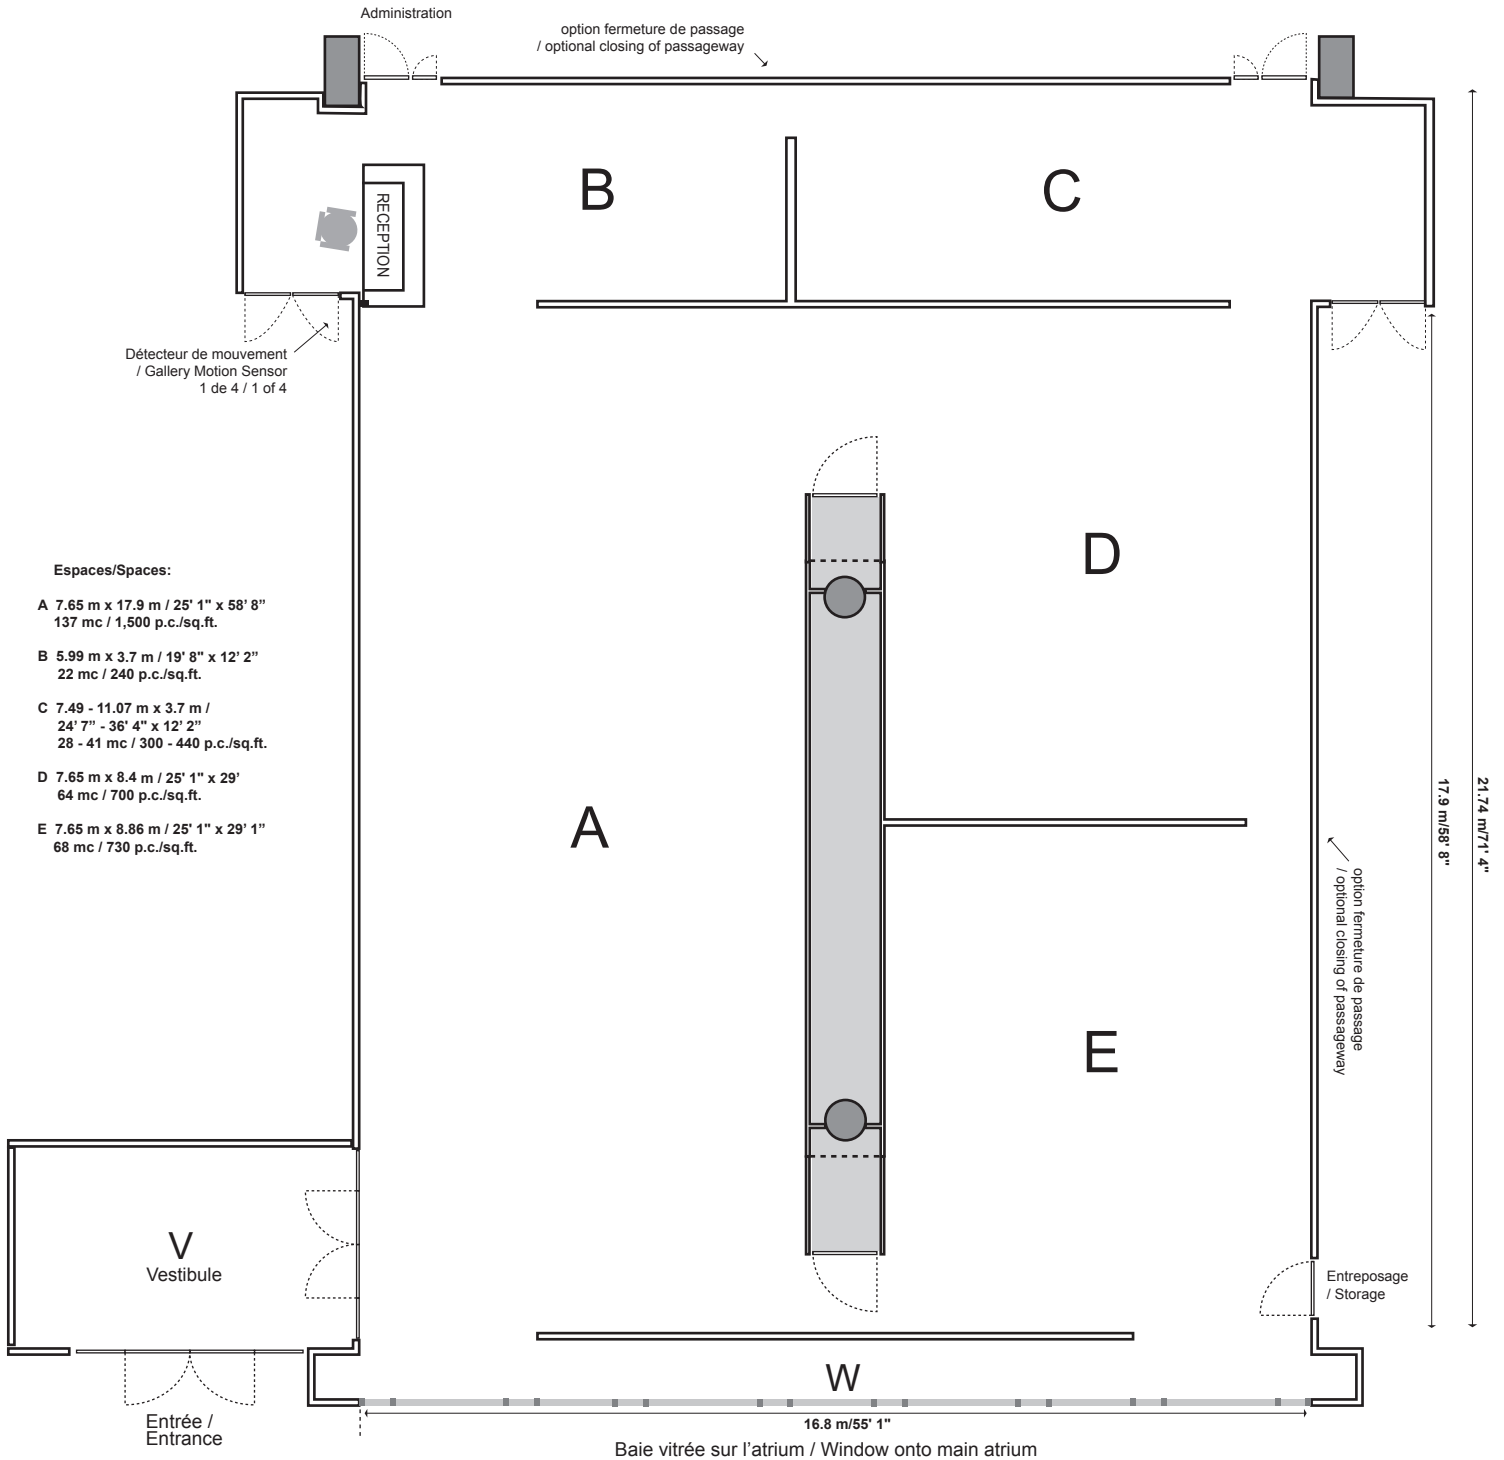

Mètres linéaires/Running Metres: 131 m / Pieds linéaires/Running Feet: 430'

Mètres²: 333 / Pieds²/Feet²: 3,580

Hauteur des cimaises/Wall Height: 4.01 m / 13' 1-7/8" Hauteur des voies d'éclairage/ Lighting Track Height: 4.027 m / 13' 2-1/2"

Plancher: bois franc teint gris, fini mat/ Floors: hardwood stained grey, mat finish

Prises électriques: plafond 16, murs 23 & sol 18 / Electrical plugs: 16 ceiling, 23 wall & 18 floor

Éclairage: Système de rails Intense Lighting, avec gradateurs, appareils DEL

Lighting: Intense Lightning tracklighting system, dimmable, with LED fixtures